



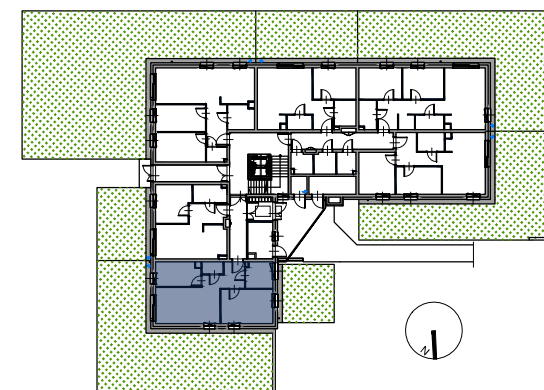

PLAN KONDYGNACJI

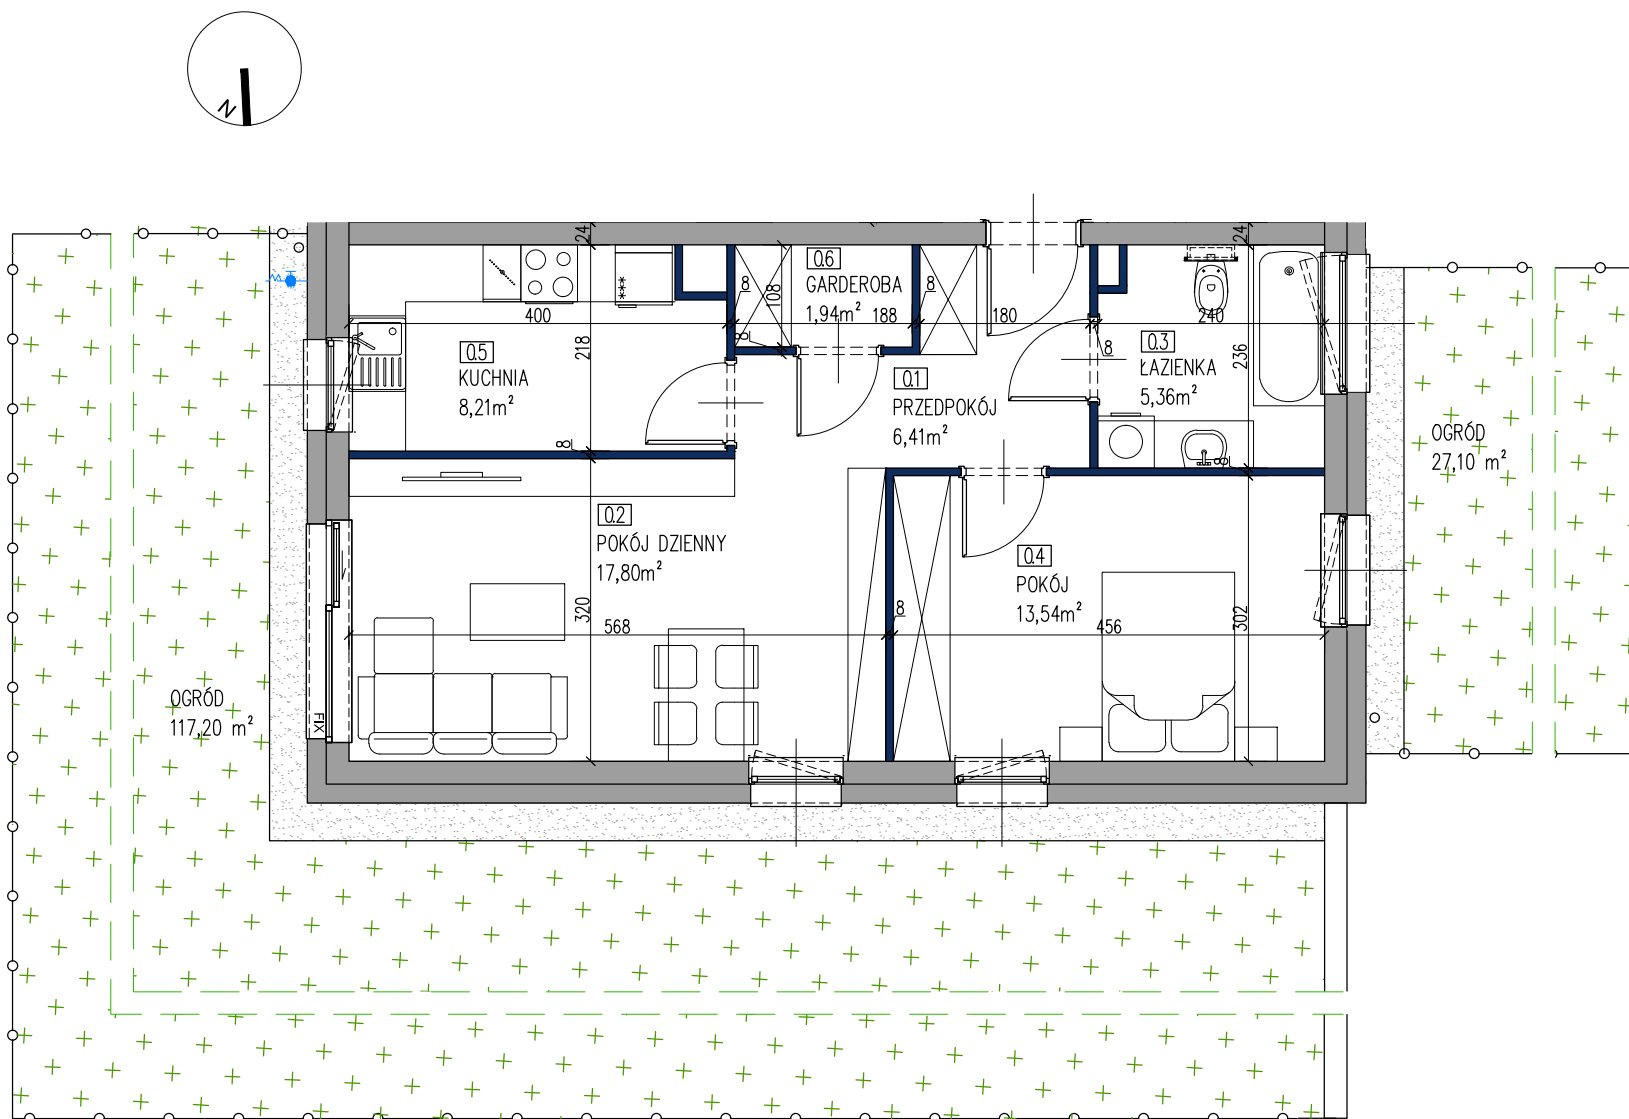

LOKAL M01 - PARTER



1. Przedpokój	6,41m ²
2. Pokój dzienny	17,80m ²
3. łazienka	5,36m ²
4. Pokój	13,54m ²
5. Kuchnia	8,21m ²
6. Garderoba	1,94m ²
Powierzchnia razem	53,26m²
Ogród	27,10m² + 117,20m²

Powierzchnia użytkowa liczona wg PN-ISO 9836:22-07

Inwestor:



ul. Fromborska 35A/2, 04-811 Warszawa

telefon +48 604 579 623

www.mojemiejscce.eu

Prezentowane rzuty zostały wprowadzone w celu przedstawienia rozkładu funkcjonalnego lokali i należy je traktować poglądowo. Ostateczne wymiary zostaną określone podczas pomiarów powykonawczych i mogą różnić się od podanych. Zmiana powierzchni możliwa będzie na warunkach określonych w umowie przedwstępnej sprzedaży.