



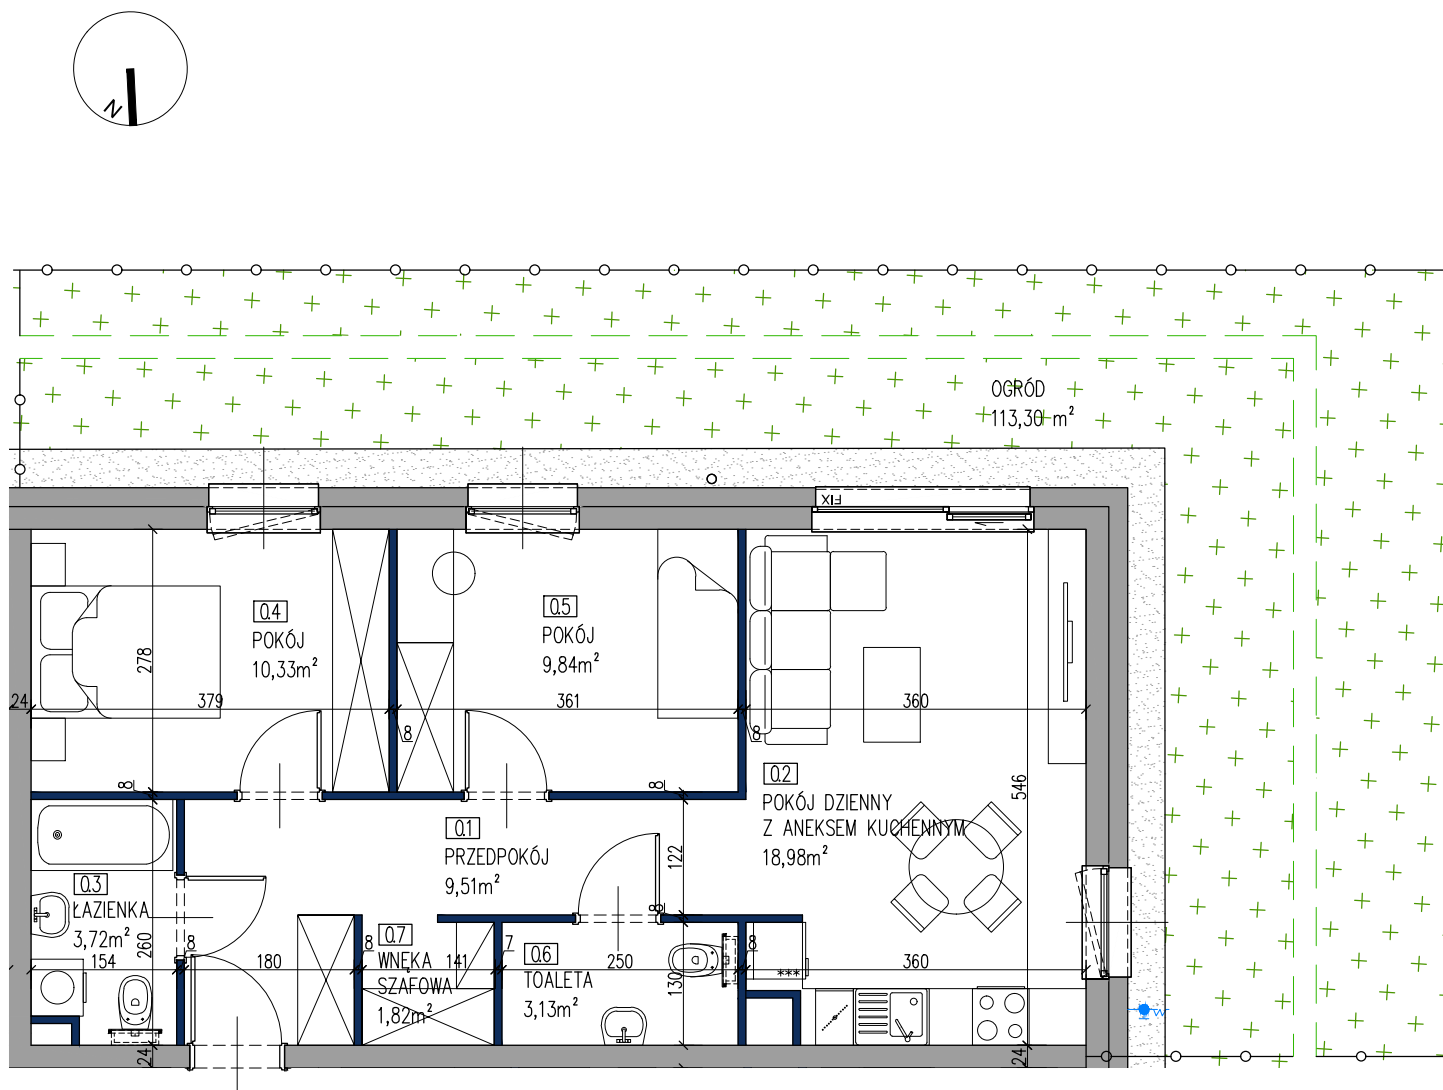

## PLAN KONDYGNACJI

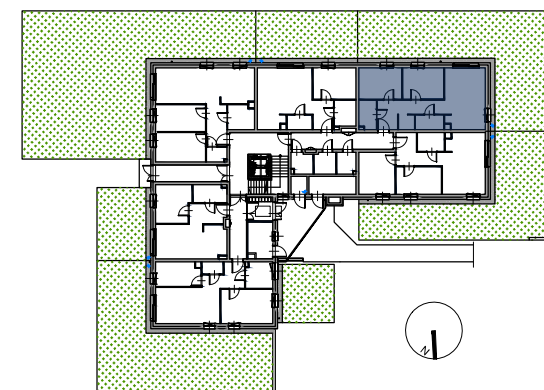

## LOKAL M05 - PARTER

1. Przedpokój	9,51 m <sup>2</sup>
2. Pokój z aneksem kuch.	18,98 m <sup>2</sup>
3. łazienka	3,72 m <sup>2</sup>
4. Pokój	10,33 m <sup>2</sup>
5. Pokój	9,84 m <sup>2</sup>
6. Toaleta	3,13 m <sup>2</sup>
7. Wnęka szafowa	1,82 m <sup>2</sup>
<b>Powierzchnia razem</b>	<b>55,33 m<sup>2</sup></b>
<b>Ogród</b>	<b>113,30 m<sup>2</sup></b>

Powierzchnia użytkowa liczona  
wg PN-ISO 9836:22-07

Inwestor:



ul. Fromborska 35A/2, 04-811 Warszawa

telefon +48 604 579 623

www.mojemiejsc.eu

Prezentowane rzuty zostały wprowadzone w celu przedstawienia rozkładu funkcjonalnego lokali i należy je traktować poglądowo. Ostateczne wymiary zostaną określone podczas pomiarów powykonawczych i mogą różnić się od podanych. Zmiana powierzchni możliwa będzie na warunkach określonych w umowie przedwstępnej sprzedaży.