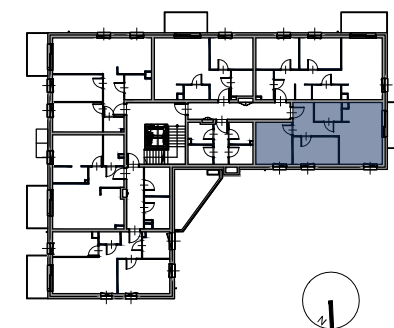
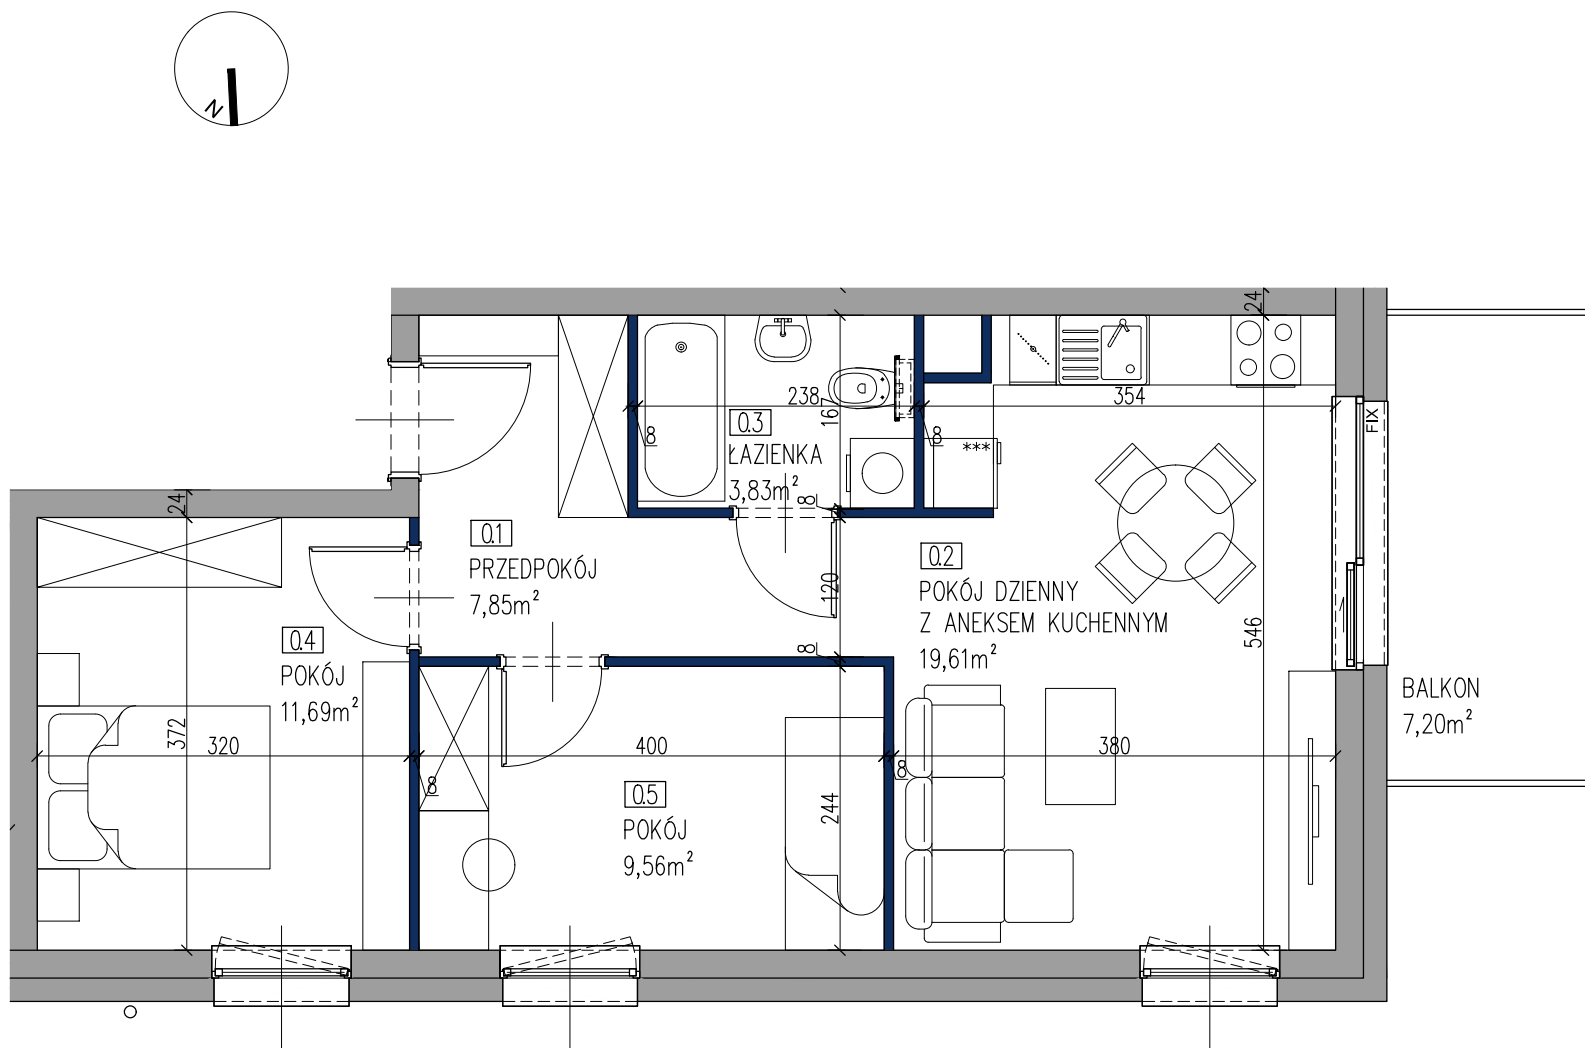



**PLAN KONDYGNACJI**

**LOKAL M12 - 1 PIĘTRO**

1. Przedpokój	7,85m <sup>2</sup>
2. Pokój z aneksem kuch.	19,61m <sup>2</sup>
3. łazienka	3,83m <sup>2</sup>
4. Pokój	11,69m <sup>2</sup>
5. Pokój	9,56m <sup>2</sup>
<b>Powierzchnia razem</b>	<b>52,54m<sup>2</sup></b>

Powierzchnia użytkowa liczona  
wg PN-ISO 9836:22-07

**Inwestor:**


ul. Fromborska 35A/2, 04-811 Warszawa

telefon +48 604 579 623

www.mojemiesce.eu

Prezentowane rzuty zostały wprowadzone w celu przedstawienia rozkładu funkcjonalnego lokali i należy je traktować poglądowo. Ostateczne wymiary zostaną określone podczas pomiarów powykonawczych i mogą różnić się od podanych. Zmiana powierzchni możliwa będzie na warunkach określonych w umowie przedwstępnej sprzedaży.