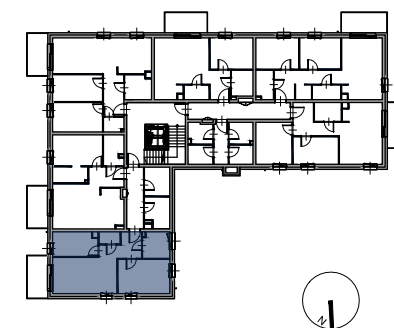
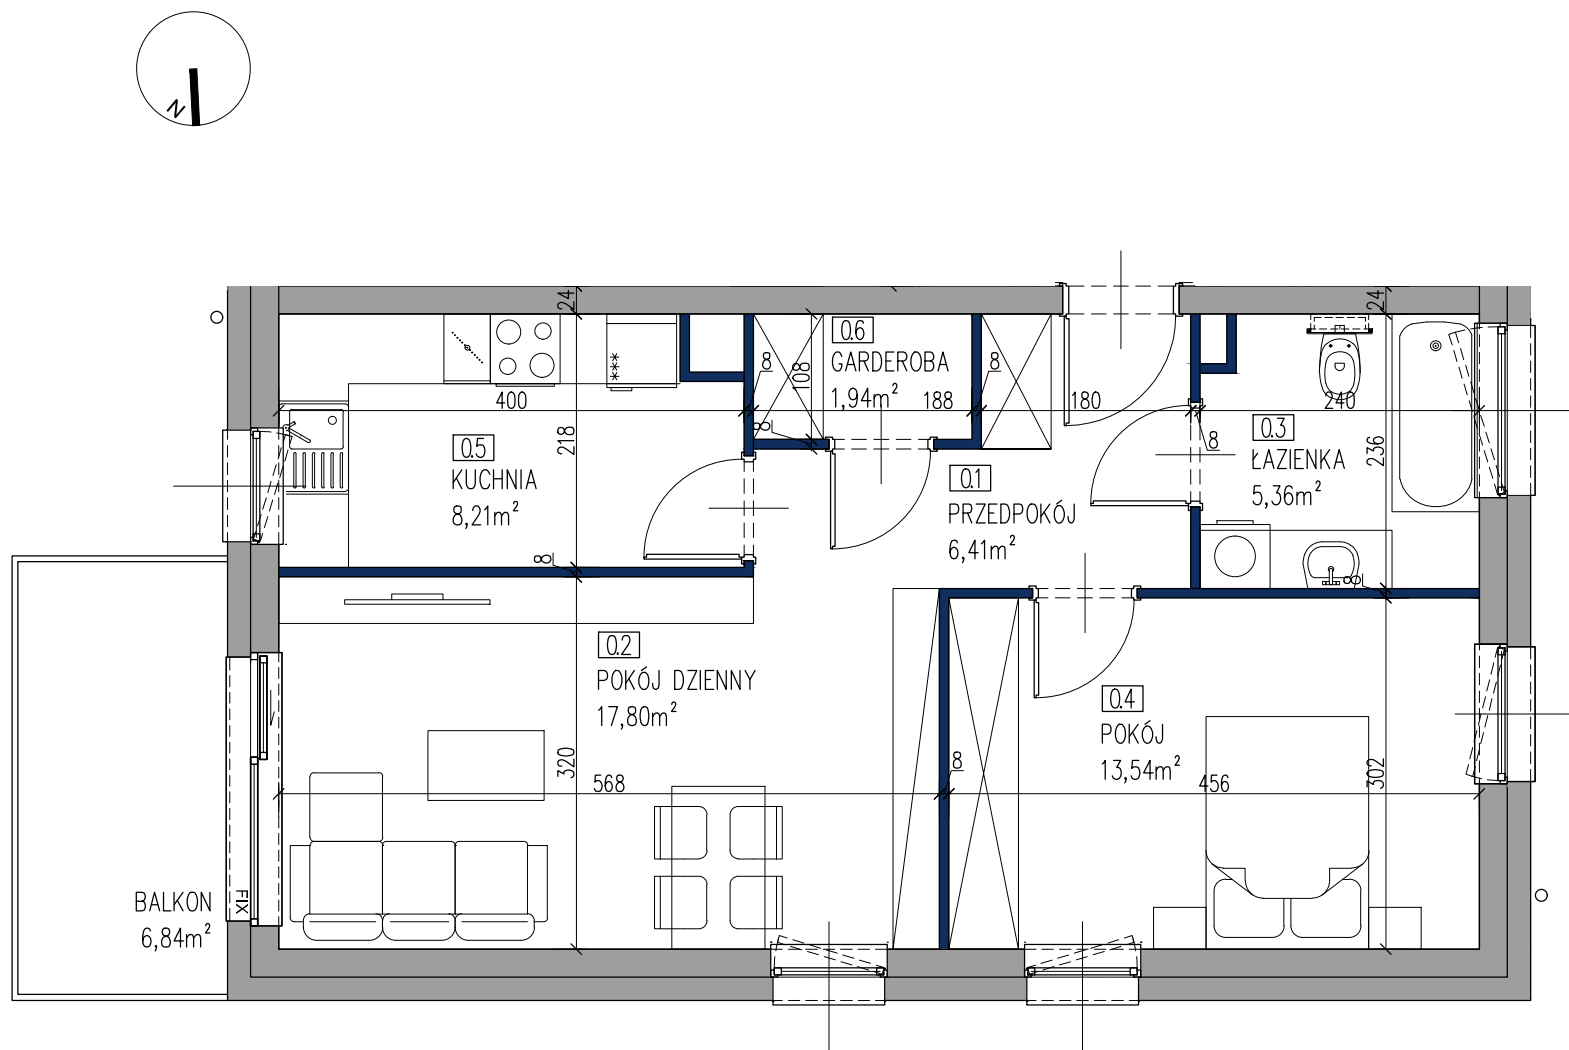



**PLAN KONDYGNACJI**

**LOKAL M13 - 2 PIĘTRO**

1. Przedpokój	6,41m <sup>2</sup>
2. Pokój dzienny	17,80m <sup>2</sup>
3. Łazienka	5,36m <sup>2</sup>
4. Pokój	13,54m <sup>2</sup>
5. Kuchnia	8,21m <sup>2</sup>
6. Garderoba	1,94m <sup>2</sup>
<b>Powierzchnia razem</b>	<b>53,26m<sup>2</sup></b>

Powierzchnia użytkowa liczona  
wg PN-ISO 9836:22-07

**Inwestor:**


ul. Fromborska 35A/2, 04-811 Warszawa

telefon +48 604 579 623

[www.mojemiejscze.eu](http://www.mojemiejscze.eu)

Prezentowane rzuty zostały wprowadzone w celu przedstawienia rozkładu funkcjonalnego lokali i należy je traktować poglądowo. Ostateczne wymiary zostaną określone podczas pomiarów powykonawczych i mogą różnić się od podanych. Zmiana powierzchni możliwa będzie na warunkach określonych w umowie przedwstępnej sprzedaży.