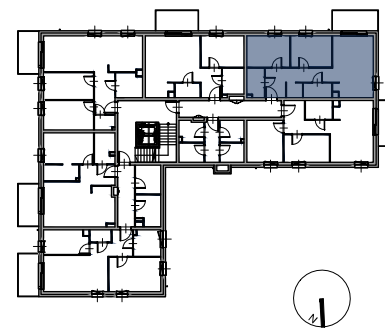



**PLAN KONDYGNACJI**

**LOKAL M17 - 2 PIĘTRO**

1. Przedpokój	9,51m <sup>2</sup>
2. Pokój z aneksem kuch.	18,98m <sup>2</sup>
3. łazienka	3,72m <sup>2</sup>
4. Pokój	10,33m <sup>2</sup>
5. Pokój	9,84m <sup>2</sup>
6. Toaleta	3,13m <sup>2</sup>
7. Wnęka szafowa	1,82m <sup>2</sup>
<b>Powierzchnia razem</b>	<b>57,33m<sup>2</sup></b>



Powierzchnia użytkowa liczona  
wg PN-ISO 9836:22-07

**Inwestor:**


ul. Fromborska 35A/2, 04-811 Warszawa

telefon +48 604 579 623

www.mojemiejsc.eu

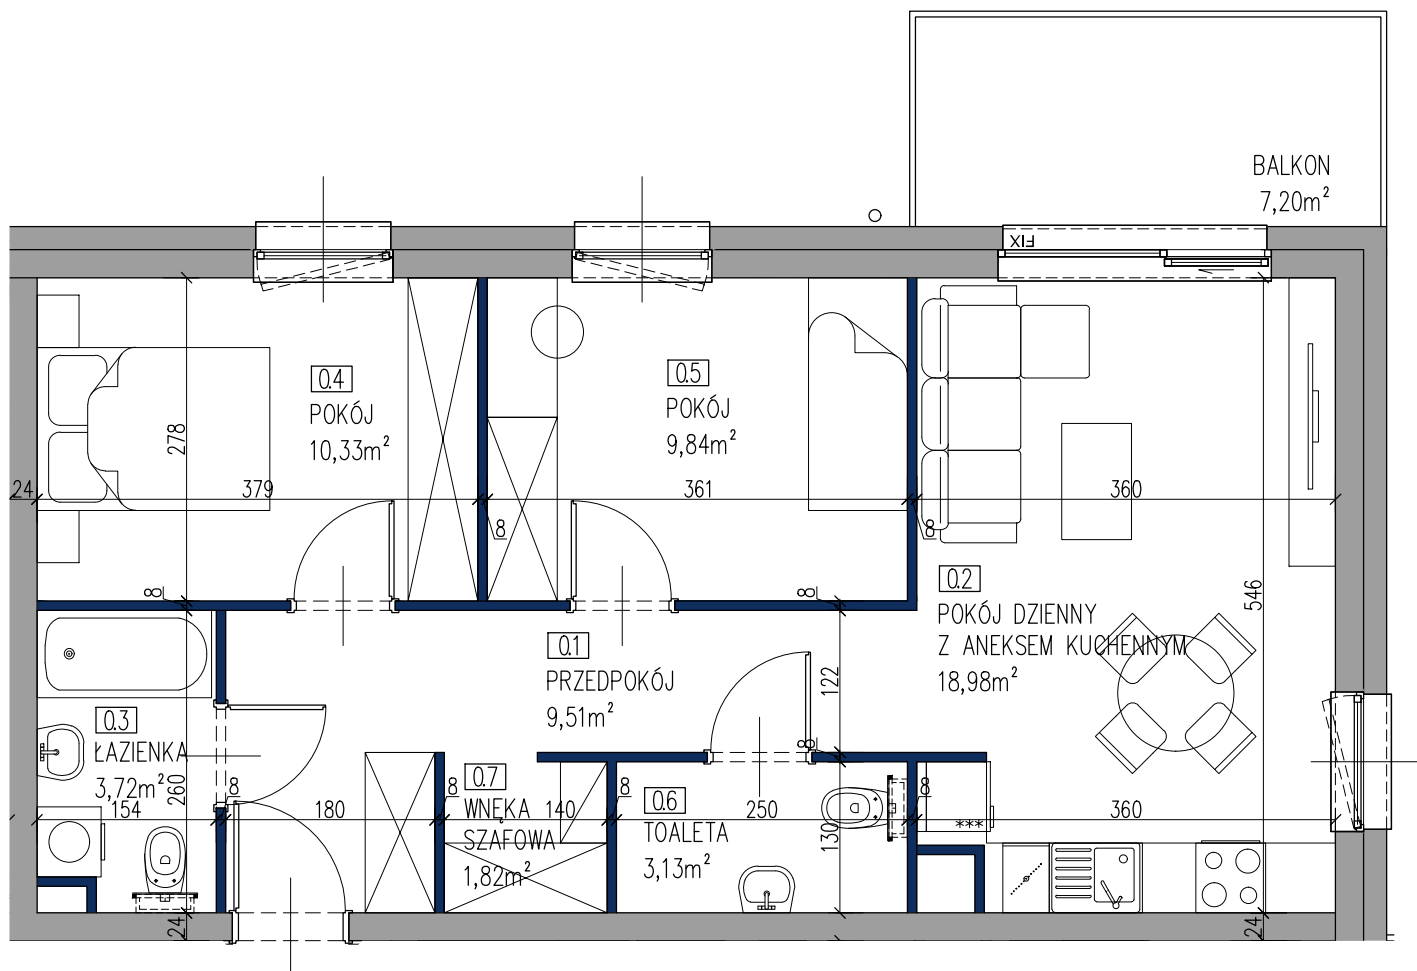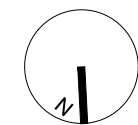

Prezentowane rzuty zostały wprowadzone w celu przedstawienia rozkładu funkcjonalnego lokali i należy je traktować poglądowo. Ostateczne wymiary zostaną określone podczas pomiarów powykonawczych i mogą różnić się od podanych. Zmiana powierzchni możliwa będzie na warunkach określonych w umowie przedwstępnej sprzedaży.