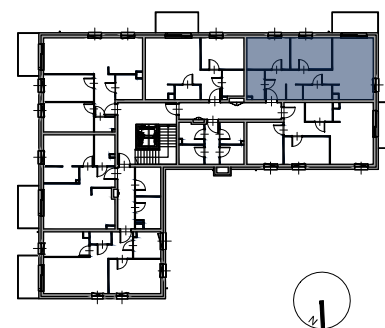



PLAN KONDYGNACJI

LOKAL M23 - PODDASZE

1. Przedpokój	9,51m ²
2. Pokój z aneksem kuch.	18,98m ²
3. łazienka	3,72m ²
4. Pokój	10,33m ²
5. Pokój	9,84m ²
6. Toaleta	3,13m ²
7. Wnęka szafowa	1,82m ²
Powierzchnia razem	57,33m²



Powierzchnia użytkowa liczona
wg PN-ISO 9836:22-07

Inwestor:


ul. Fromborska 35A/2, 04-811 Warszawa

telefon +48 604 579 623

www.mojemiejsc.eu

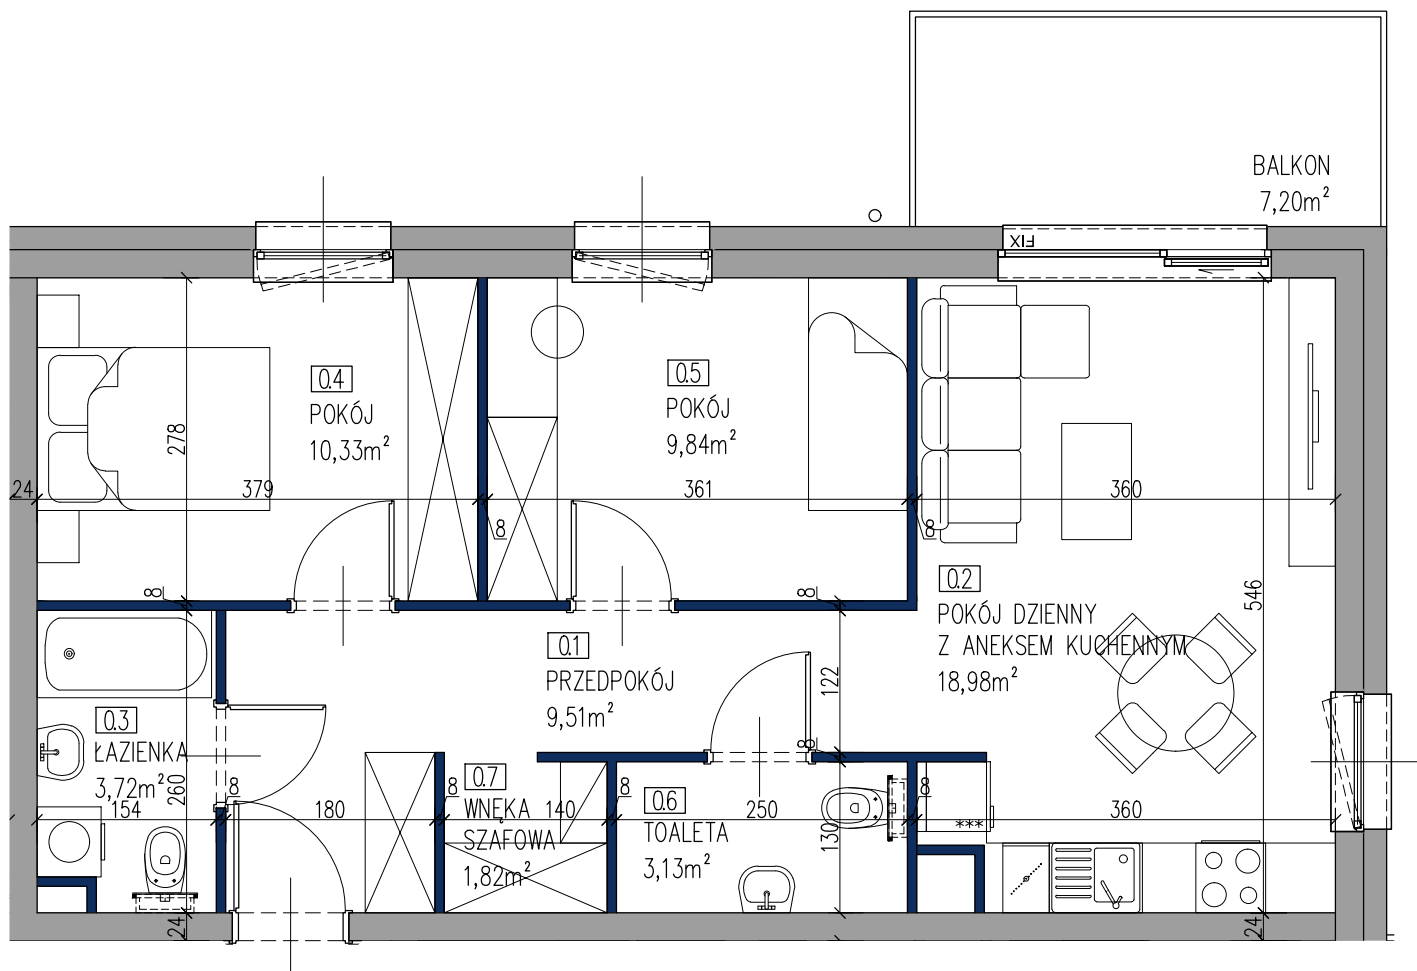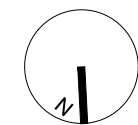

Prezentowane rzuty zostały wprowadzone w celu przedstawienia rozkładu funkcjonalnego lokali i należy je traktować poglądowo. Ostateczne wymiary zostaną określone podczas pomiarów powykonawczych i mogą różnić się od podanych. Zmiana powierzchni możliwa będzie na warunkach określonych w umowie przedwstępnej sprzedaży.