



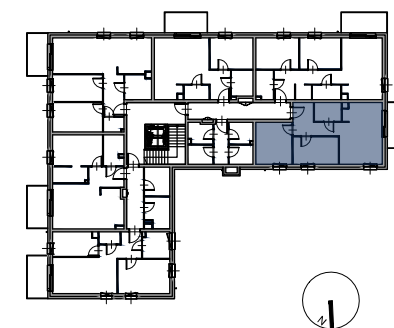

PLAN KONDYGNACJI

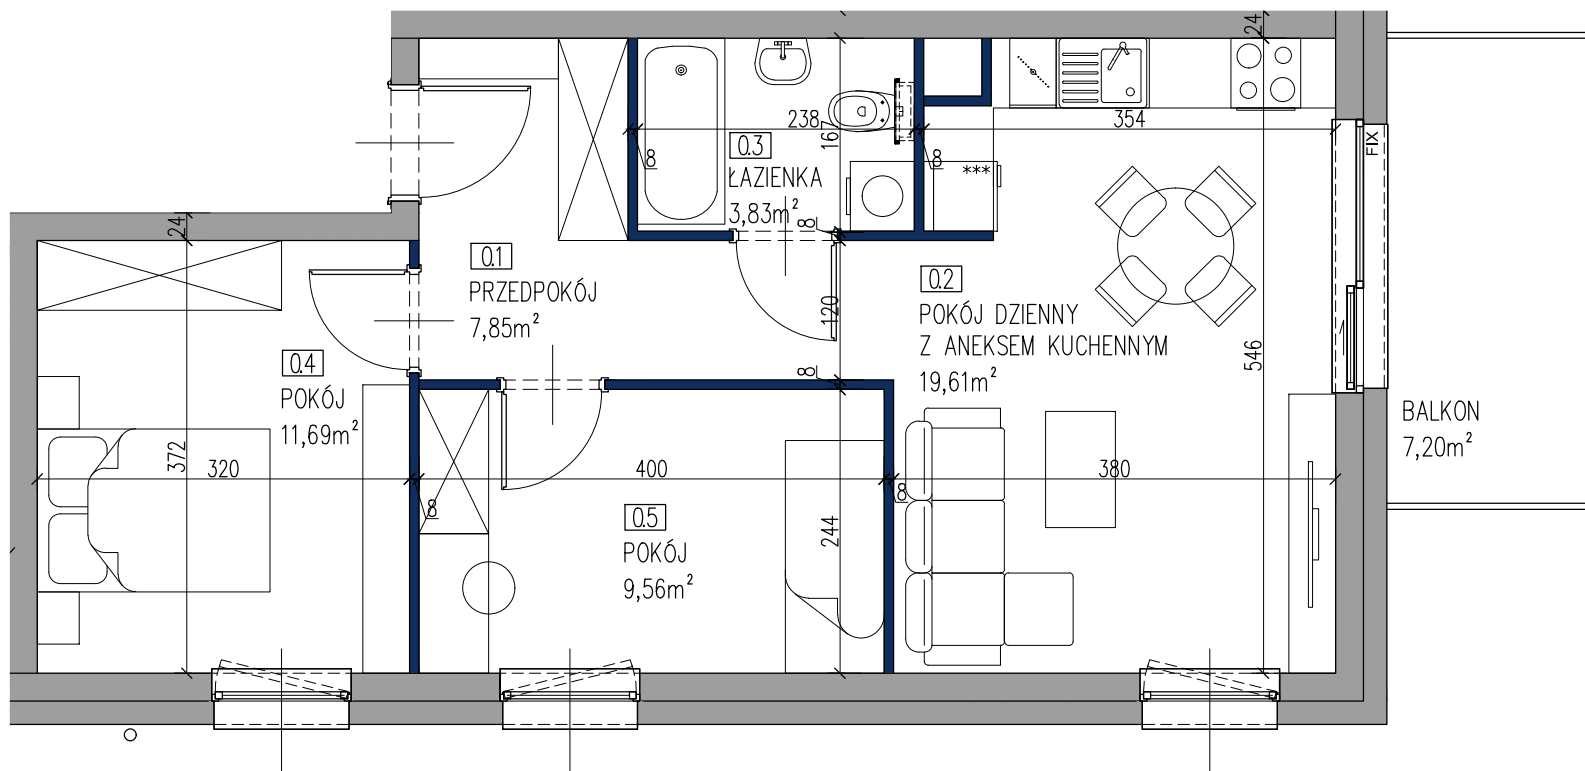

LOKAL M24 - PODDASZE

1. Przedpokój	7,85m ²
2. Pokój z aneksem kuch.	19,61m ²
3. łazienka	3,83m ²
4. Pokój	11,69m ²
5. Pokój	9,56m ²
Powierzchnia razem	52,54m²

Powierzchnia użytkowa liczona
wg PN-ISO 9836:22-07

Inwestor:



ul. Fromborska 35A/2, 04-811 Warszawa

telefon +48 604 579 623

www.mojemiesce.eu

Prezentowane rzuty zostały wprowadzone w celu przedstawienia rozkładu funkcjonalnego lokali i należy je traktować poglądowo. Ostateczne wymiary zostaną określone podczas pomiarów powykonawczych i mogą różnić się od podanych. Zmiana powierzchni możliwa będzie na warunkach określonych w umowie przedwstępnej sprzedaży.